


# PROJETO ARQUITETÔNICO

FOLHA:  
**ÚNICA**

- OBJETO      ≡      REFORMA E AMPLIAÇÃO RESIDENCIAL
- PROPRIETÁRIO      ≡      SANDRA ERICA DA SILVA PENHA
- LOCAL      ≡      RUA PROF. JOSÉ NOGUEIRA DE BARROS, 27 - LOTE4B - QUADRA E VILA SÃO MARCOS
- MUNICIPIO      ≡      SÃO JOÃO DA BOA VISTA - SP
- ESCALA      ≡      1/100 (INDICADAS)

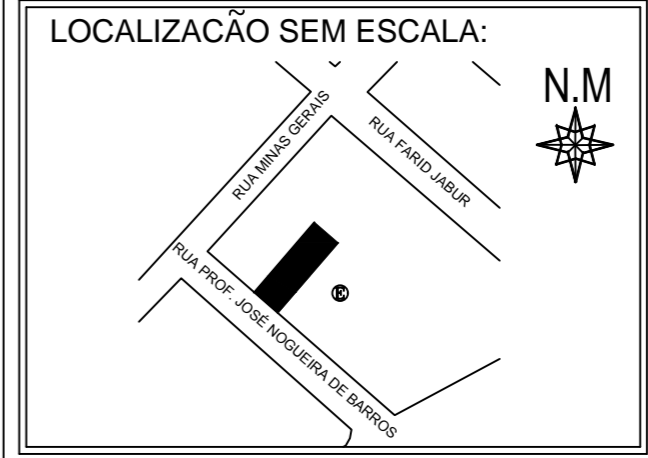

DECLARO QUE A APROVAÇÃO DESTES PROJETOS NÃO IMPLICA NO RECONHECIMENTO POR PARTE DA PREFEITURA MUNICIPAL, DO DIREITO DE PROPRIEDADE DO TERRENO.

PROPRIETÁRIA: SANDRA ERICA DA SILVA PENHA


RESP. TÉCNICO:

**CARLOS ALBERTO C. DE SOUZA**  
ENGENHEIRO CIVIL  
CREA SP : 0.000.000.000


DATA:  
**SETEMBRO/2022**

A.R.T


LOTE	ESCRITURA (m²)	REAL (m²)	
E-4B	150,00 m²	150,00 m²	
ÁREA CONSTRUÍDA (m²)			
TÉRREO		103,95 m²	
TOTAL		103,95 m²	
ÁREA NÃO COMPUTÁVEL (m²)			
GARAGEM		0,00 m²	
PISCINA		0,00 m²	
VARANDA		0,00 m²	
TOTAL		0,00 m²	
ÍNDICES		ÁREA m²	ÍNDICES
TAXA DE OCUPAÇÃO (T.O)	103,95		69,30%
SOLO PERMEÁVEL	17,45		11,63%
COEF. APROV. (C.A)	0,00		0,00

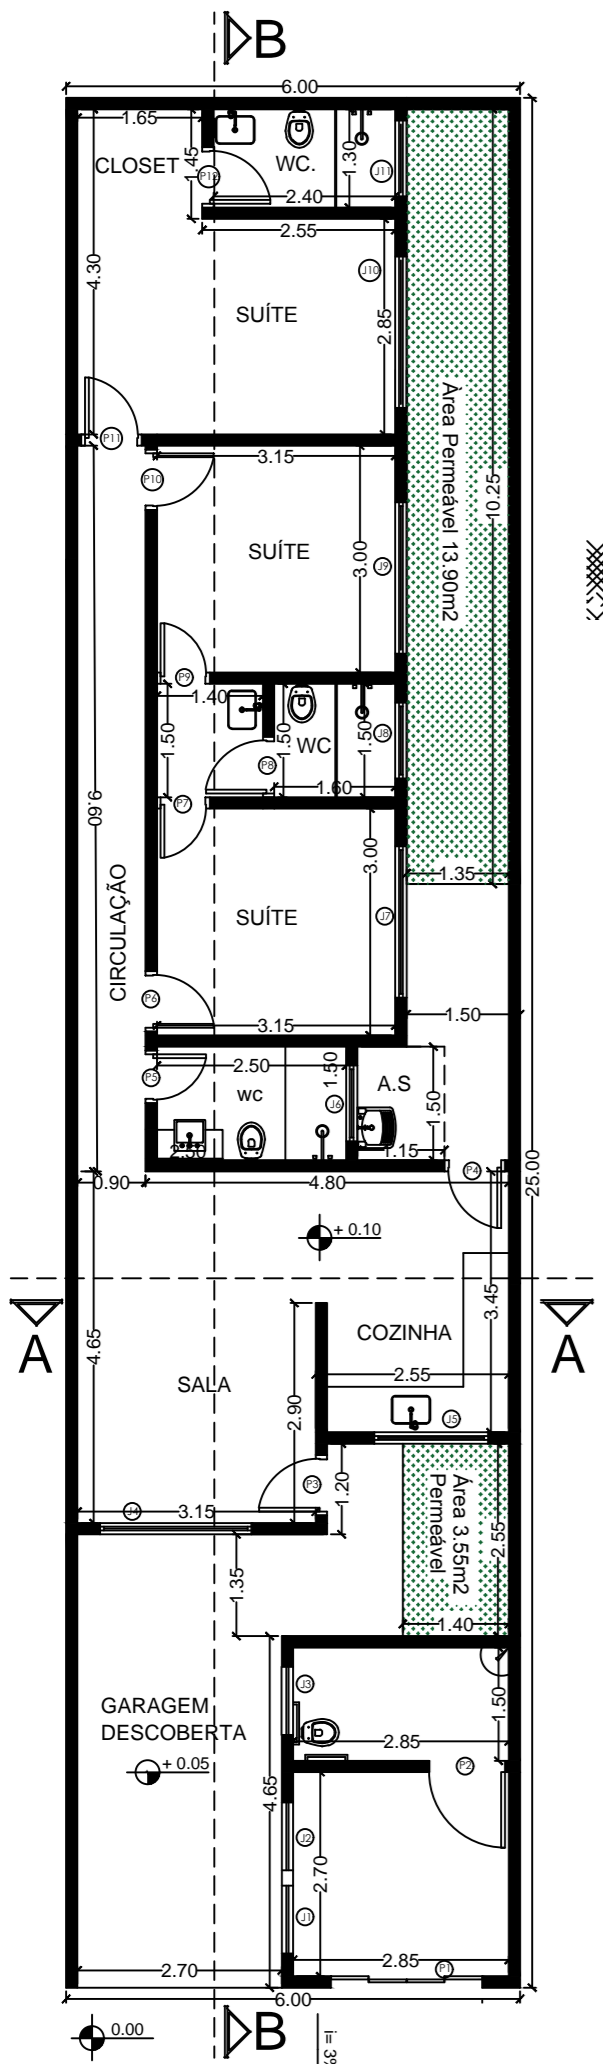


**PLANTA BAIXA**  
escala: 1/100

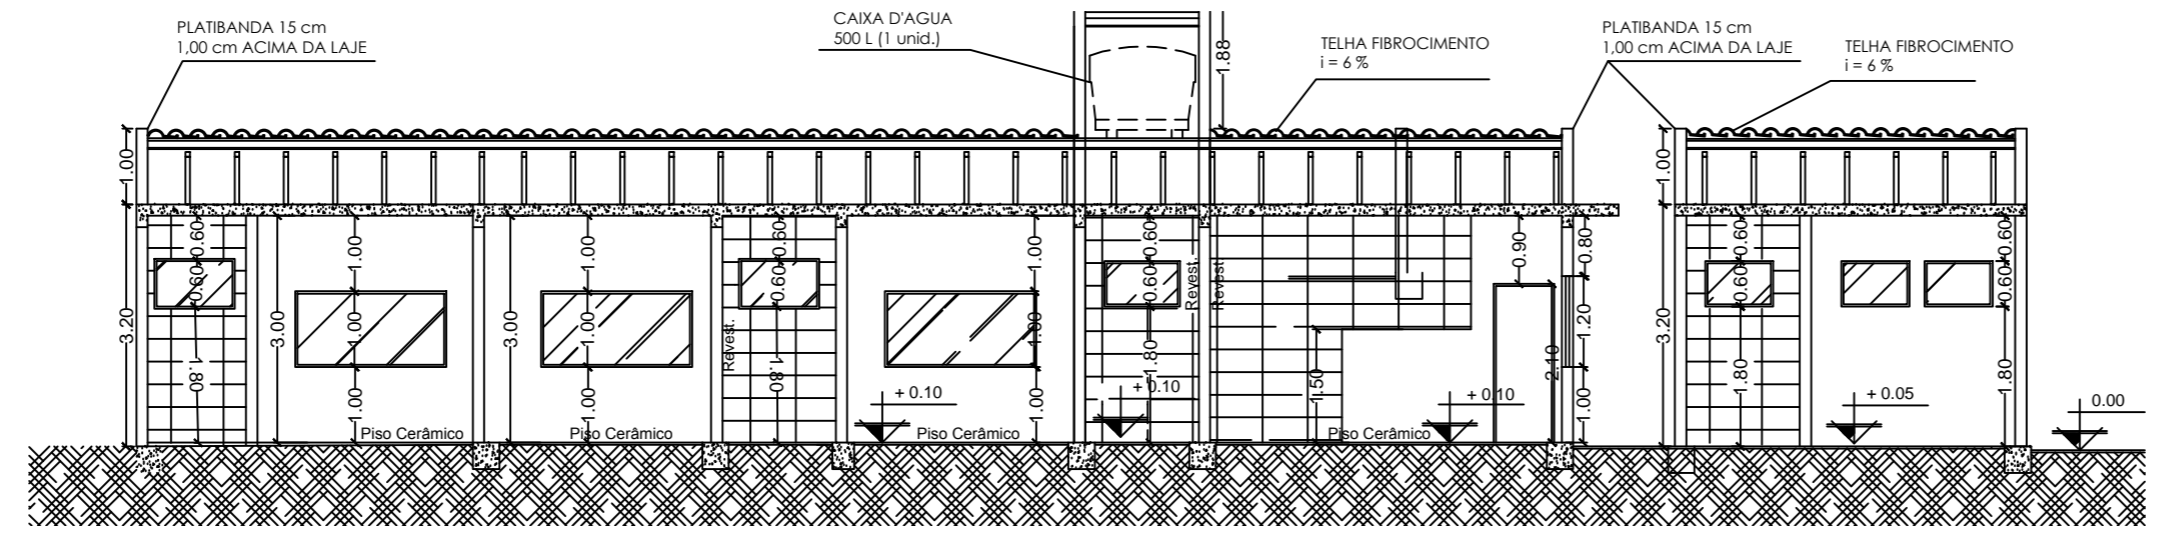


**CORTE BB**  
escala: 1/100

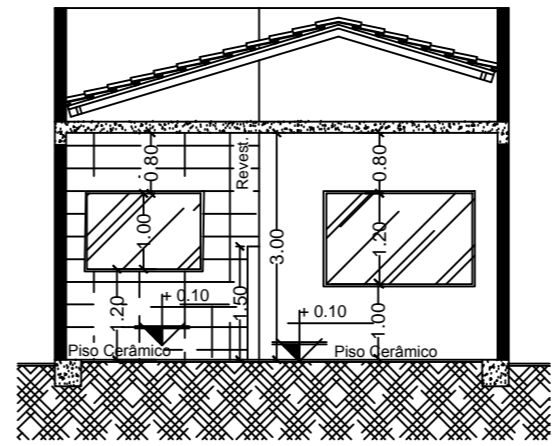

**CORTE AA**  
escala: 1/100

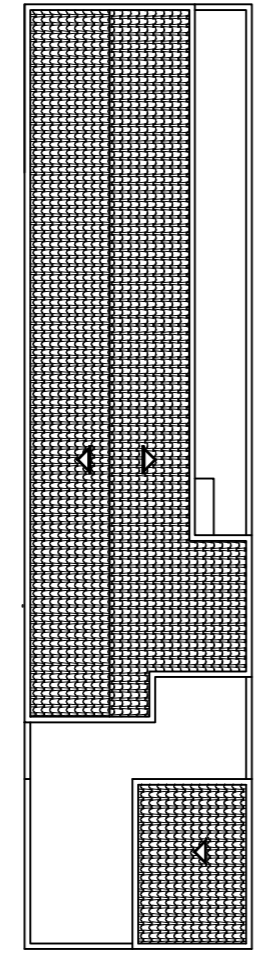

**COBERTURA**  
escala: 1/200

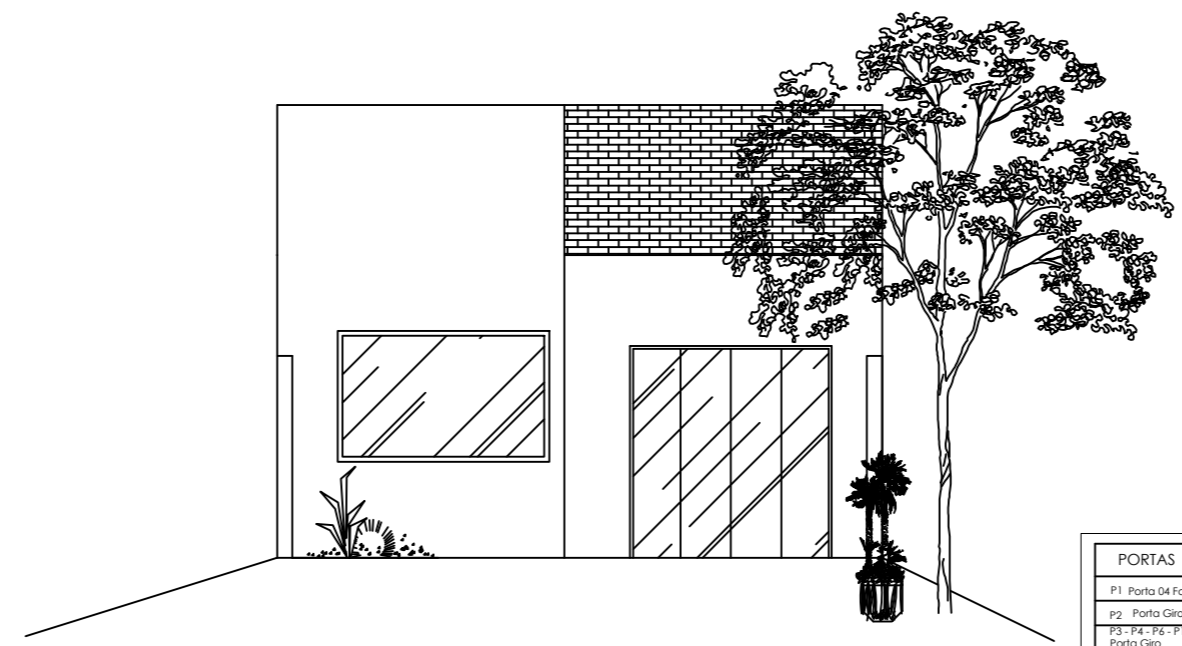

**ELEVAÇÃO FRONTAL (FACHADA)**  
escala: 1/75

PORTAS	DIMENÇÕES
P1 - Porta 04 Folhas	2,00 x 2,10
P2 - Porta Giro	1,00 x 2,10
P3 - P4 - P6 - P10 - P11	0,80 x 2,10
P5 - P7 - P8 - P9 - P12	0,70 x 2,10

JANELAS	DIMENÇÕES
J1 - J2 - J3	0,90 x 0,60 x 1,80
J4	2,00 x 1,00 x 1,00
J5	1,50 x 1,00 x 1,00
J6 - J8 - J11	1,00 x 0,60 x 1,80
J7 - J9 - J10	1,50 x 1,00 x 1,00