
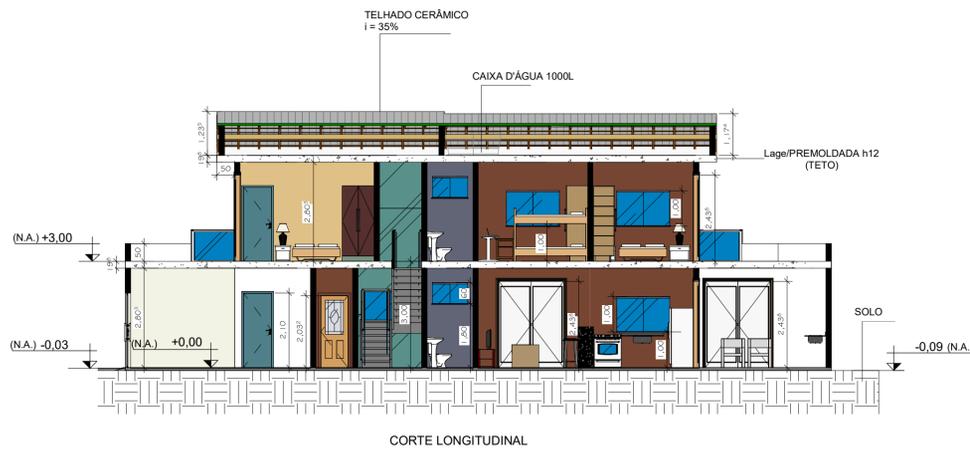
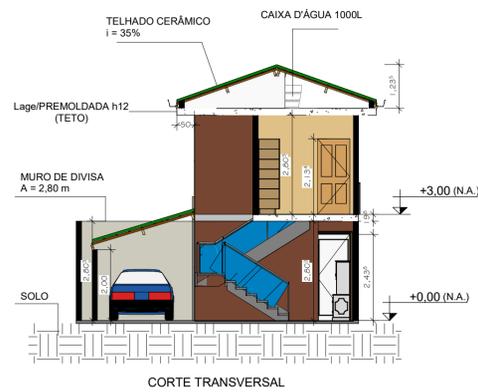


1 **TÉRREO**
1 : 100

2 **1º PAVIMENTO**
1 : 100

3 **PLANTA DE COBERTURA**
1 : 100

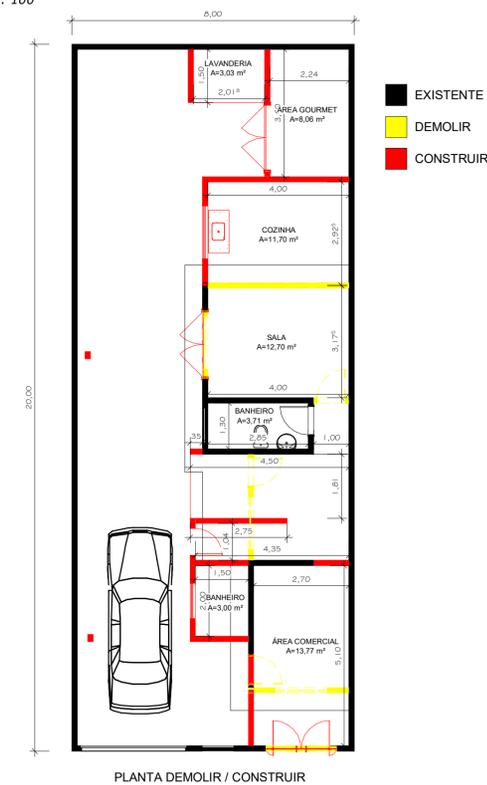

5 **CORTE TRANSVERSAL**
1 : 100


6 **CORTE LONGITUDINAL**
1 : 100

4 **Demolir / Construir**
1 : 100

7 **FACHADA PRINCIPAL**
1 : 100



8 **FACHADA LATERAL**
1 : 100

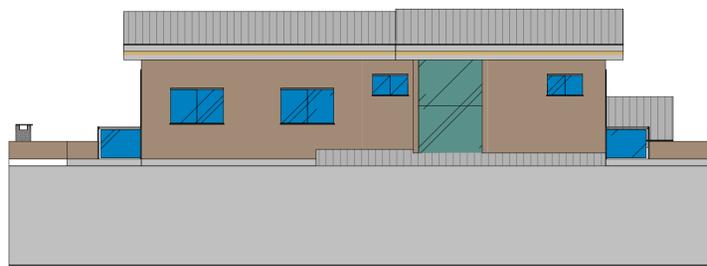

PORTAS		
CÓD	PORTA	
	LARGUR A	ALTUR A
P01	1,83	2,44
P02	0,91	2,13
P03	0,80	2,10
P04	1,00	2,10
P05	0,76	2,03

TABELA DE JANELAS			
CÓD	LARGU RA	ALTUR A	PEITO RIL
J01	1,00	0,60	1,80
5			
J02	1,50	1,00	1,00
6			


PROJETO ARQUITETÔNICO

FOLHA ÚNICA

DESCRIÇÃO : PROJETO DE REFORMA COM AMPLIAÇÃO DE UMA RESIDÊNCIA UNIFAMILIAR E COMÉRCIO
 LOCAL : RUA GERMINAL FEIJÓ - QUADRA O - Nº66 JARDIM LAGO I - VARGEM GRANDE DO SUL ESTADO DE SÃO PAULO
 PROPRIETÁRIO (A) : LUIS GUILHERME DE FELICIO SCHIAVO CPF : 434.608.228-99
 ESCALA : 1/100 (INDICADAS)

DATA : SET/2022

SITUAÇÃO

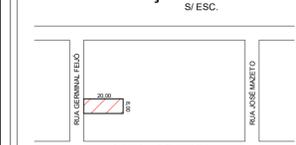

DECLARO QUE A APROVAÇÃO DO PROJETO NÃO IMPLICA NO RECONHECIMENTO, POR PARTE DA PREFEITURA, DO DIREITO DE PROPRIEDADE DO TERRENO.

PROPRIETÁRIO LUIS GUILHERME DE FELICIO SCHIAVO

AUTOR DO PROJETO E RESPONSÁVEL TÉCNICO VINCÍUS HENRIQUE DE FELICIO SCHIAVO FUTURO ENGENHEIRO CIVIL CREA: 01000.000.000 ART - 92221220151259973

LOTE	ESCRITURA (m²)	REAL
08	160,00	160,00
ÁREA CONSTRUIDA (m²)		
SUBSOLO	0,00	0,00
TÉRREO (DEPOIS DA REFORMA)	80,86	80,86
SUPERIOR	58,19	58,19
TÉRREO (ANTES DA REFORMA)	41,11	41,11
TOTAL	139,05	139,05
ÁREA NÃO COMPUTÁVEL (m²)		
GARAGEM	27,83	27,83
PISCINA	11,33	11,33
VARANDA	6,75	6,75
TOTAL	45,91	45,91
ÍNDICES		
TAXA DE OCUPAÇÃO (T.O.)	85,86	50,53%
SOLO PERMEÁVEL	18,32	11,45%
COEF. DE APROV. (C.A.)	0,00	0,00%

CARAMBOS DA PREFEITURA