

TABELA DE ESQUADRIAS								
ID	J1	J2	J3	J4	J5	J6	J7	J8
Larg.x Alt.	2,00x2,15	2,00x2,15	2,00x2,15	0,80x0,40	1,50x1,10	2,00x1,10	4,40x2,15	0,80x0,40
Peitoril	0,00	0,00	0,00	1,70	1,00	1,00	0,00	1,70
Abertura	Correr	Correr	Correr	Abriu	Correr	Correr	Correr	Abriu

PROJETO COMPLETO

FOLHA ÚNICA

ASSUNTO: PROJETO DE REFORMA COM AMPLIAÇÃO DE UMA RESIDÊNCIA UNIFAMILIAR E COMÉRCIO

LOCAL: JOÃO BATISTA SERTÓRIO

BAIRRO: JARDIM VARAM


PROPRIETÁRIO: CONCEIÇÃO APARECIDA M. DOS REIS

MATRICULA: 00.000

INSCRIÇÃO: INSCRIÇÃO

ESCALA: 1:100 (INDICADA)

ZONEAMENTO: ZONA

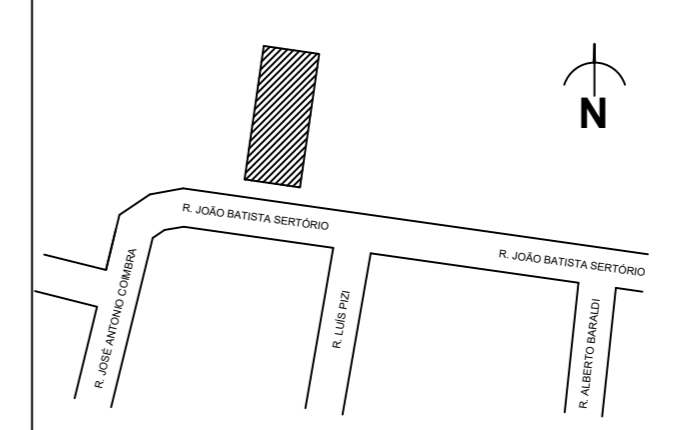

DECLARO QUE A APROVAÇÃO DO PROJETO NÃO IMPLICA NO RECONHECIMENTO POR PARTE DA PREFEITURA NO DIREITO DE PROPRIEDADE DO TERRENO

PROPRIETÁRIO:
 CONCEIÇÃO APARECIDA M. DOS REIS
 CPF: 000.000.000-0

LOTE	ESCRITURA (m²)	REAL (m²)
006	250,00	250,00


ÁREA CONSTRUÍDA ANTES DA REFORMA (m²)	
TÉRREO	70,00
TOTAL	70,00

ÁREA A SER AMPLIADA (m²)	
TÉRREO	35,00
TOTAL	35,00

ÁREA CONSTRUÍDA APÓS AMPLIAÇÃO (m²)	
TÉRREO	105,00
TOTAL	105,00


ÁREA NÃO COMPUTÁVEL (m²)	
GARAGEM	20,90
VARANDA	15,30
TOTAL	36,20

ÍNDICES	ÁREA (m²)	ÍNDICE
TAXA DE OCUPAÇÃO (T.O)	142,80	57,12%
SOLO PERMEÁVEL	42,66	17,06 %

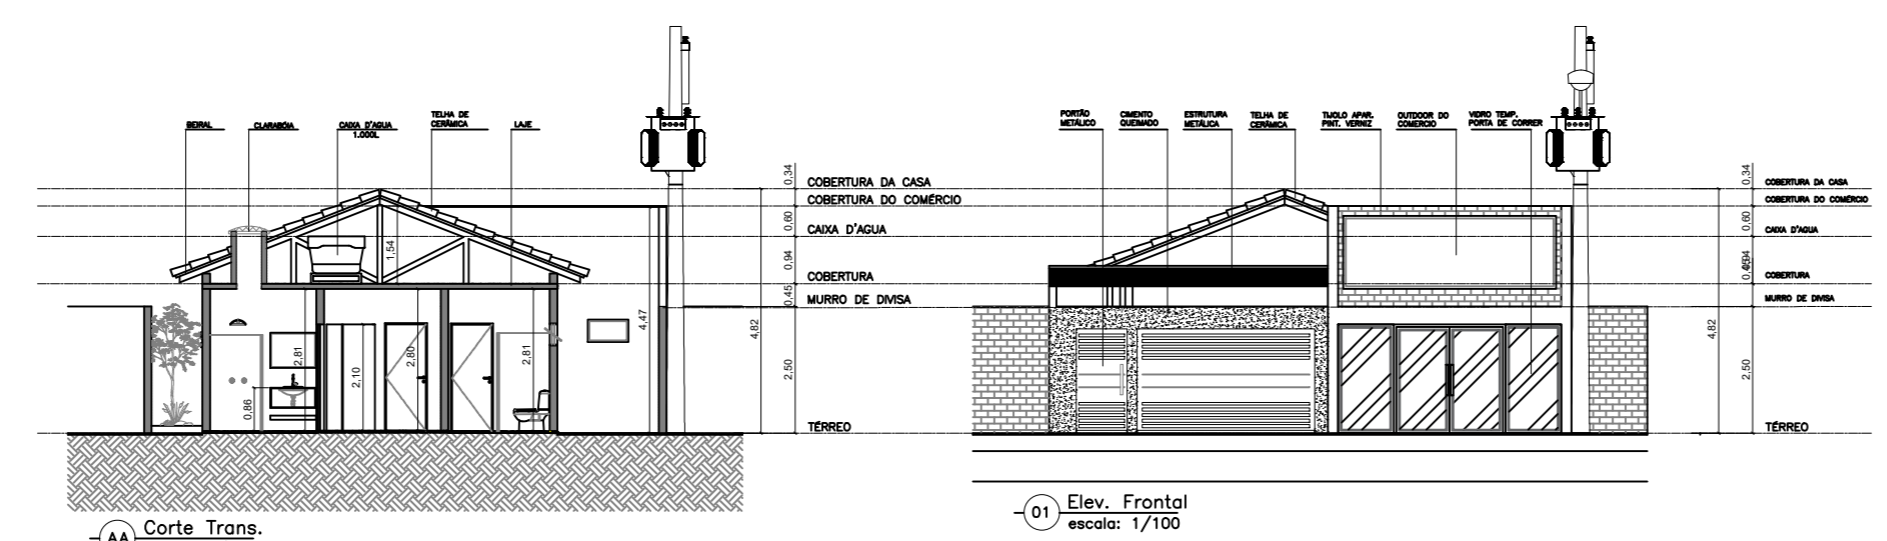


AA Corte Trans. escala: 1/100

01 Elev. Frontal escala: 1/100

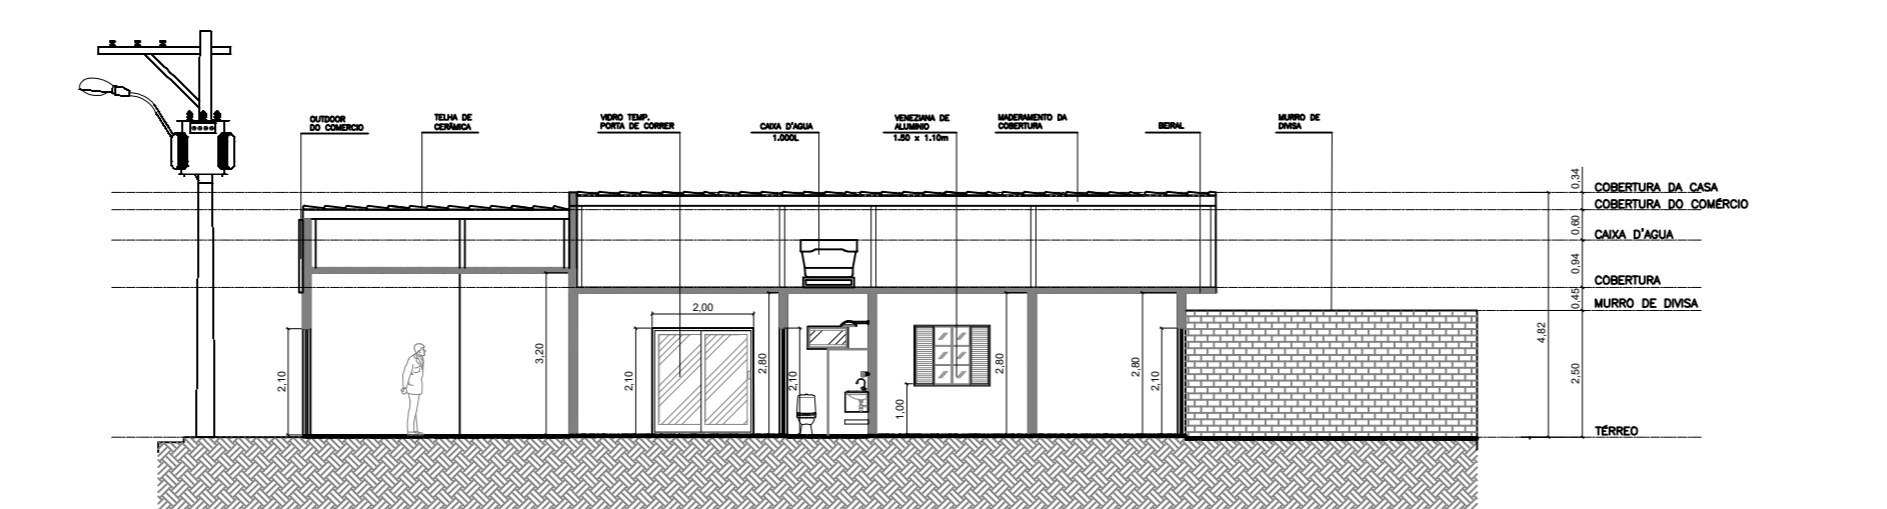

BB Corte Long. escala: 1/100

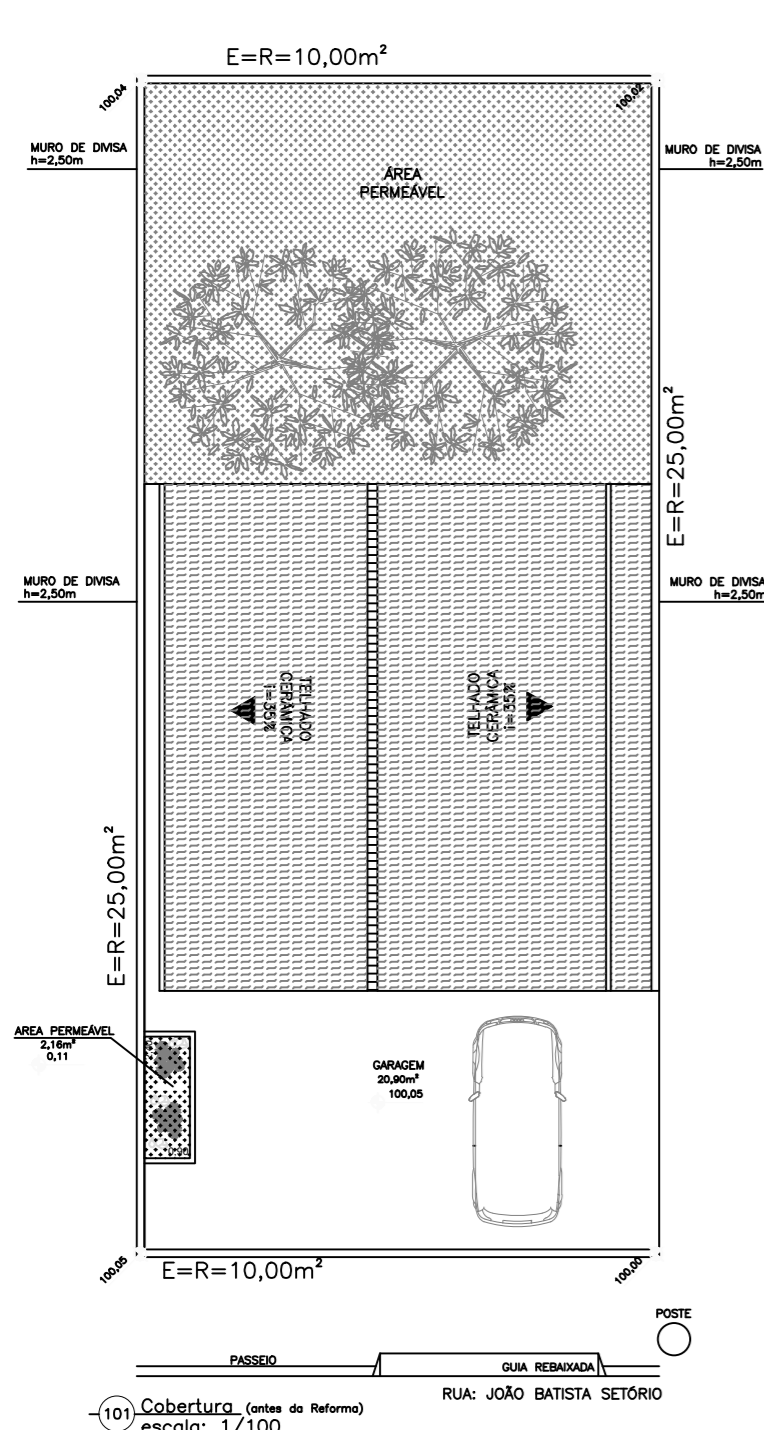

101 Cobertura (antes da Reforma) escala: 1/100