
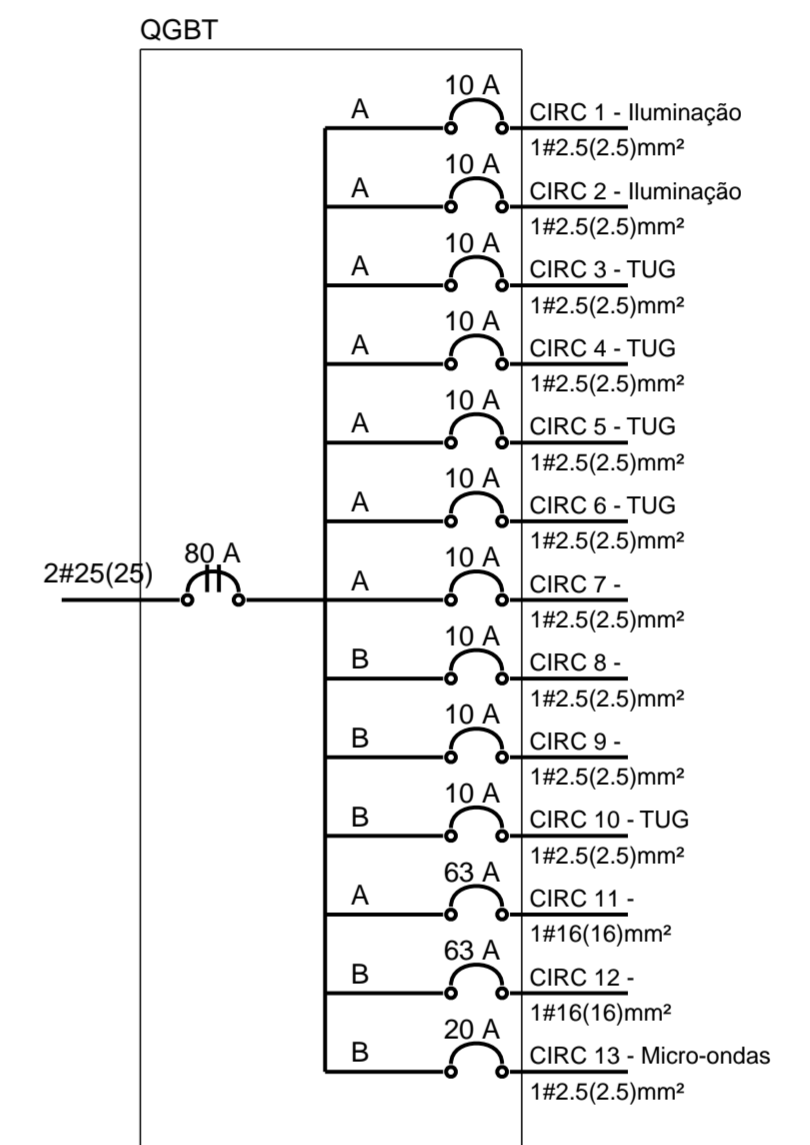


- ▷ Tomada baixa
- ▷ Tomada média
- ▷ Tomada alta
- Int. simples
- ⊖ Int. duplo
- Luminária

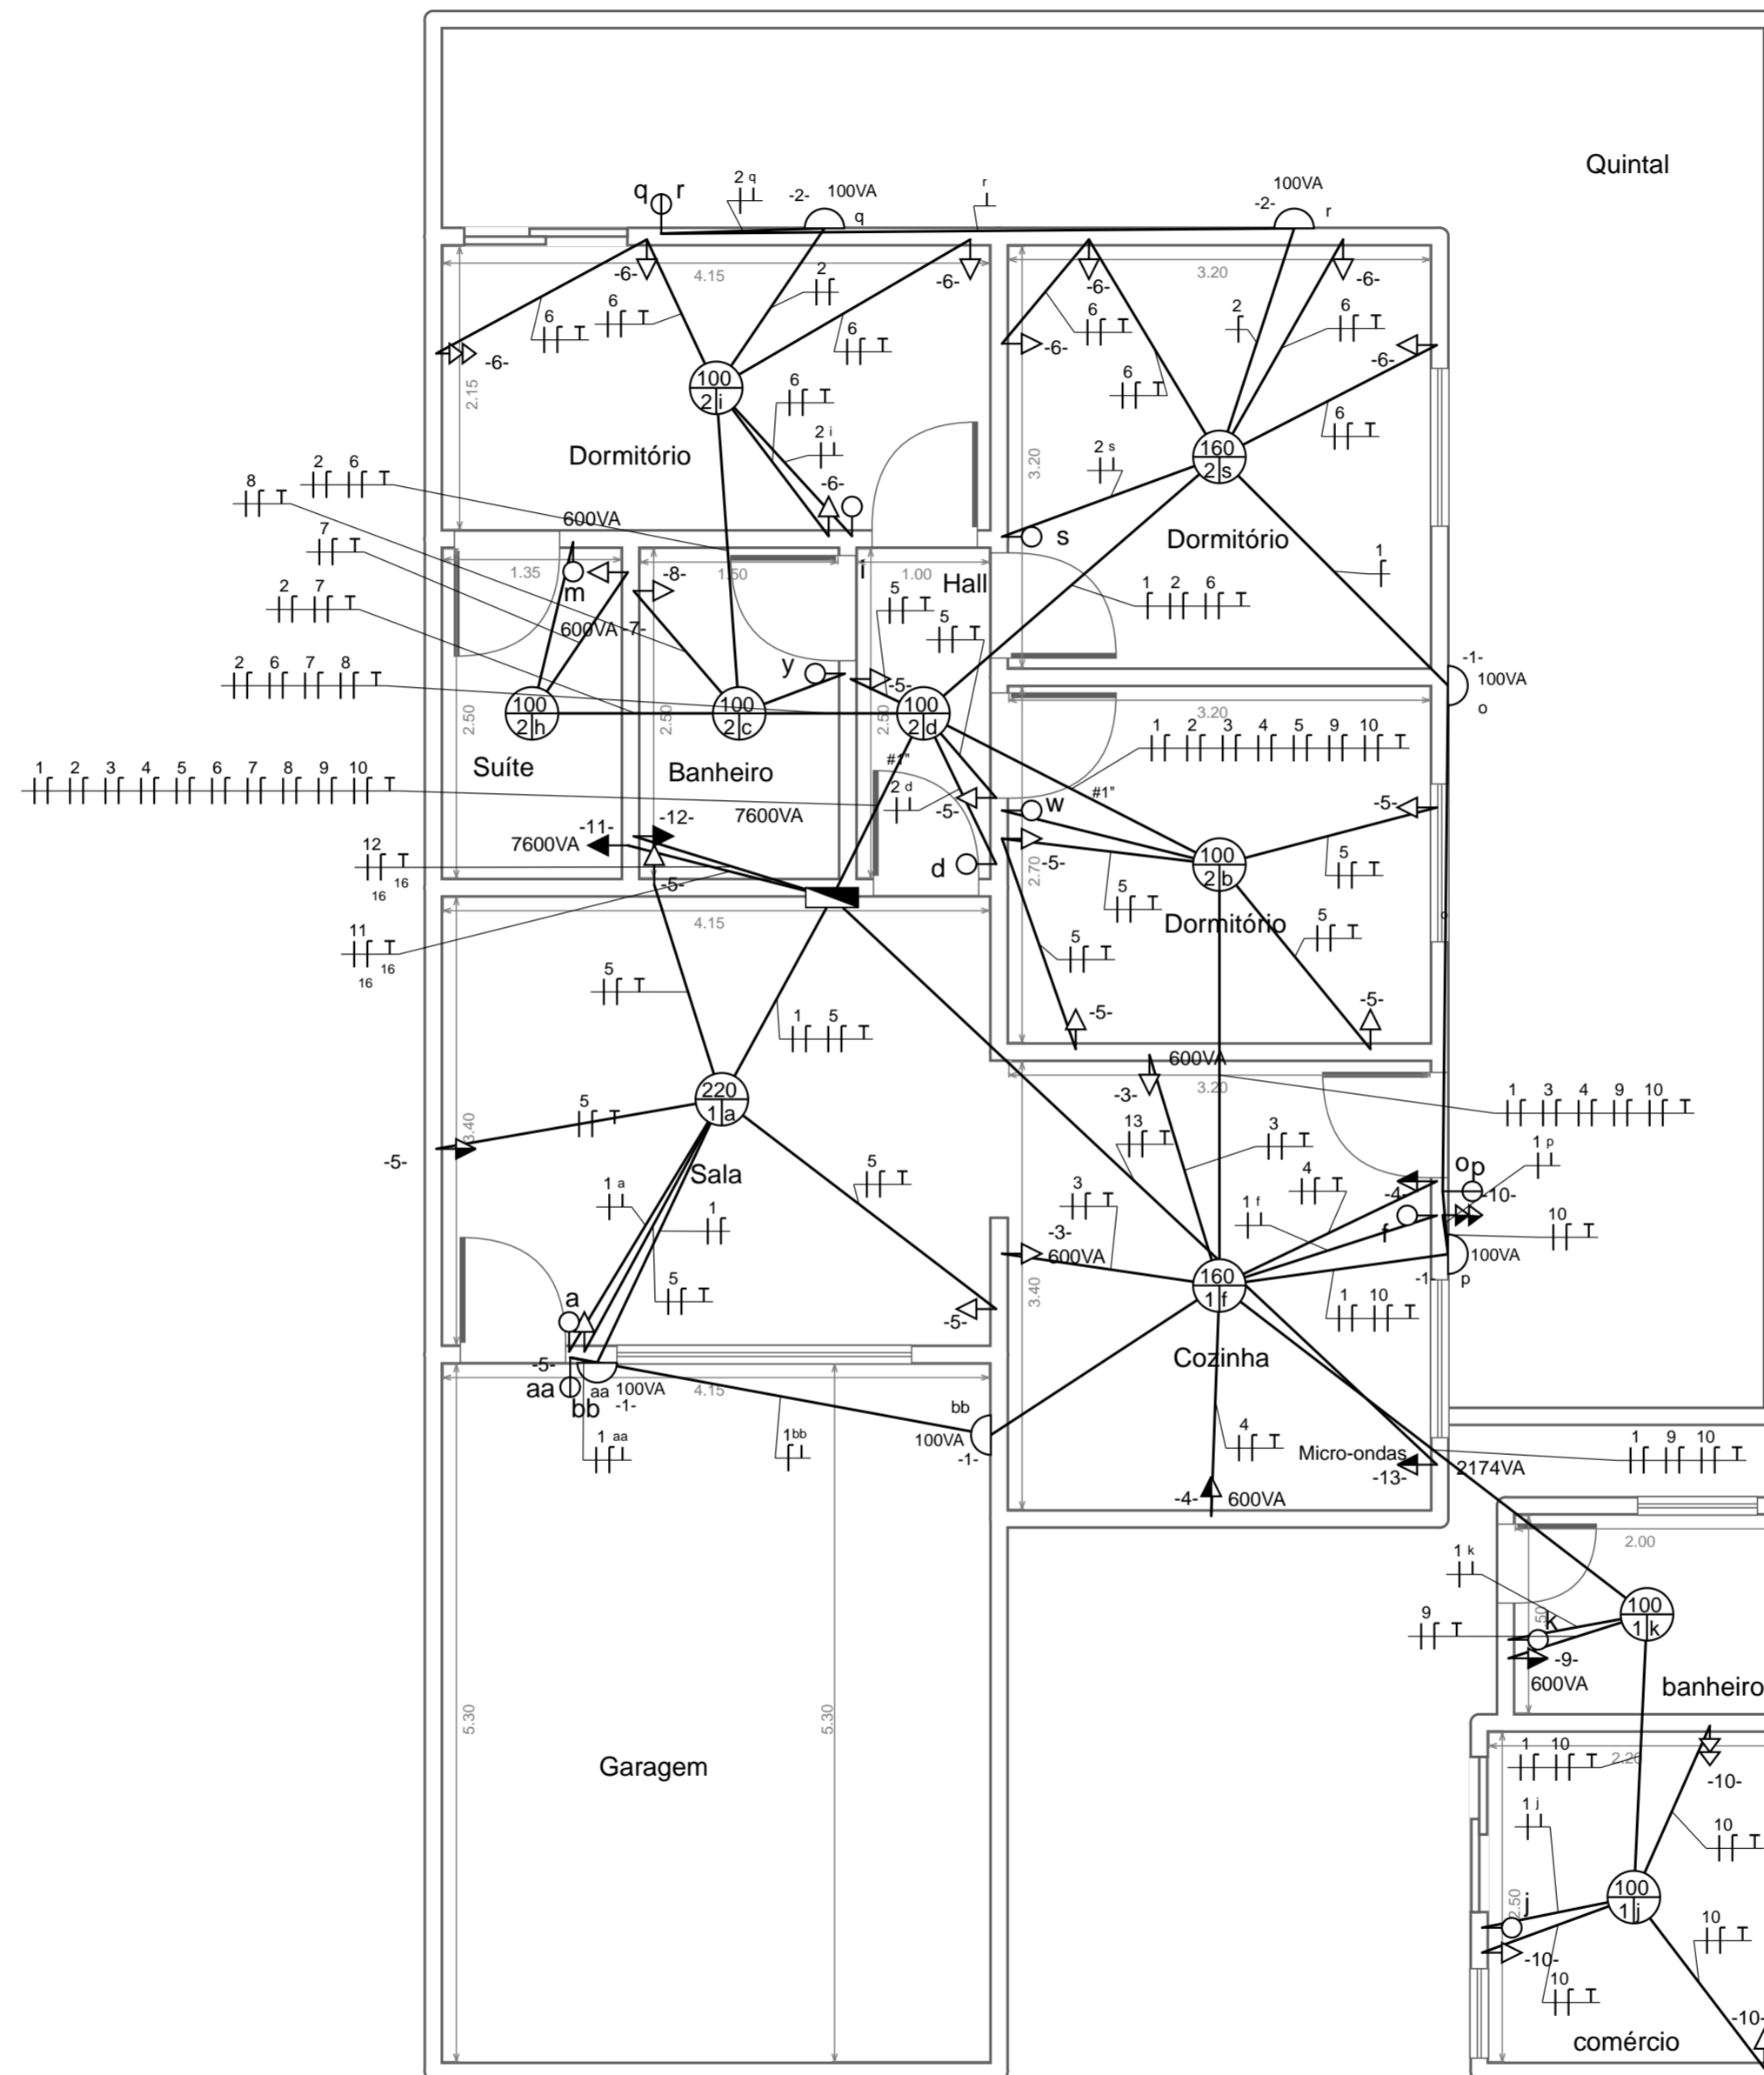

Projeto de reforma - Minha Casa Minha Vida
 Autor: Isabella Poli Mafra

Data: 17/09/2022	Escala: 1:50	Folha: 1
---------------------	-----------------	-------------